
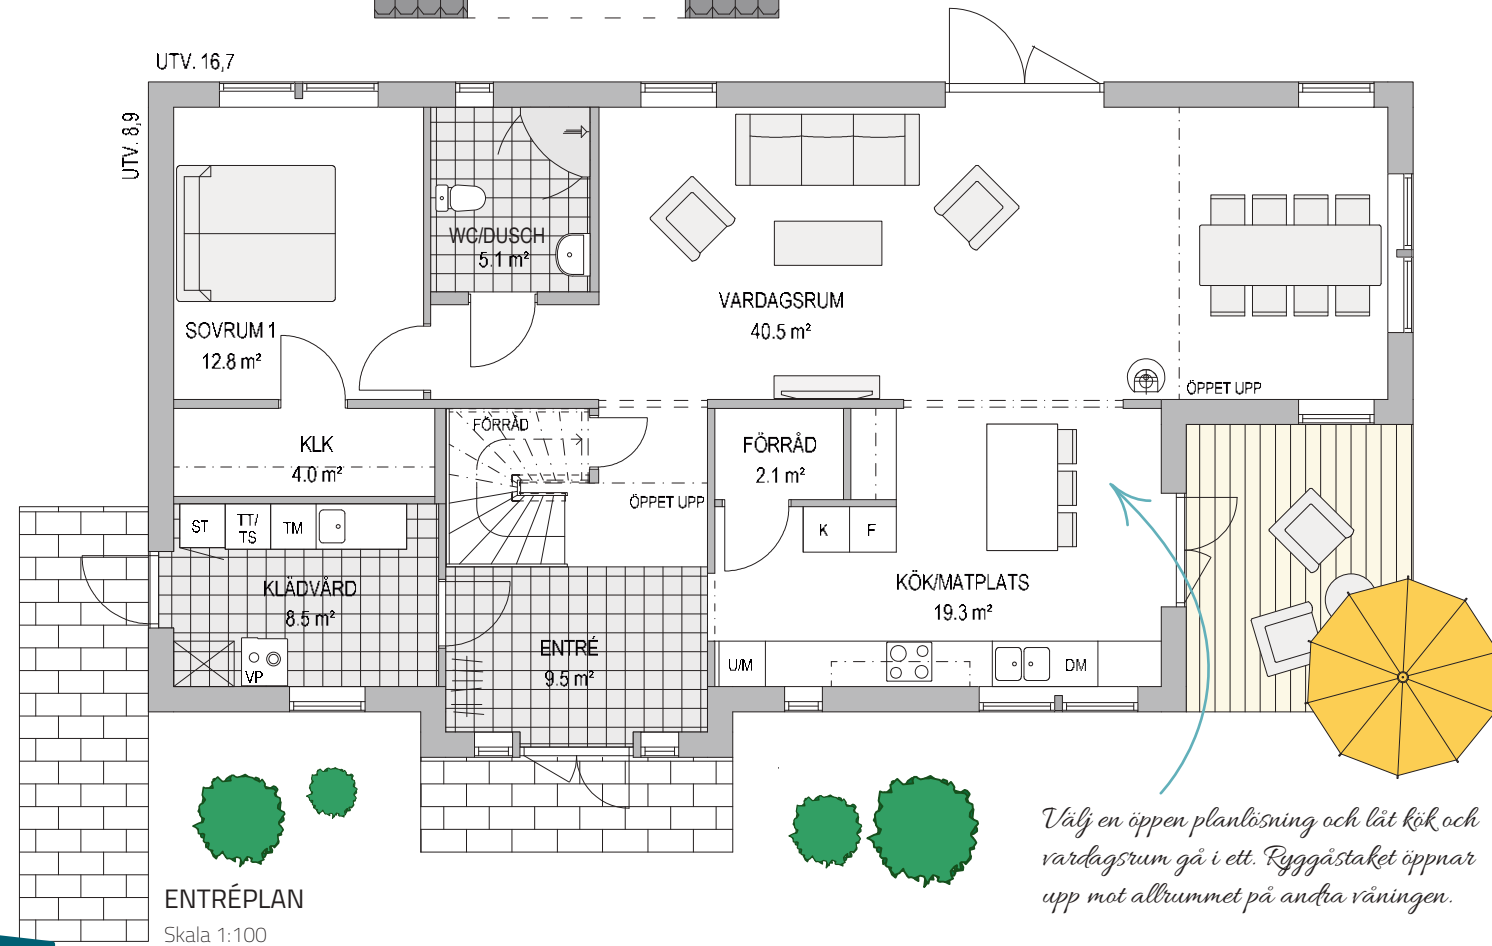


VILLA EDSVIKEN

2-PLAN | 6 RUM OCH KÖK | BOYTA 190 KVM | BYGGAREA 130 KVM

Man känner igen Villa Edsviken på något sätt, men man kan inte riktigt sätta fingret på vad det är. Det kan bero på att vi har byggt ett modernt hus i klassisk stil som ger huset sin egna personlighet. Luft och rymd är ett genomgående signum. Det märker du redan i

den välkomnande entrén med sin öppning upp till övervåningen som skapar frikostigt med utrymme för ljus och kommunikation mellan våningarna. Här har vi planerat för ett skönt liv med stora badrum och ordentligt med utrymme för valmöjligheter.

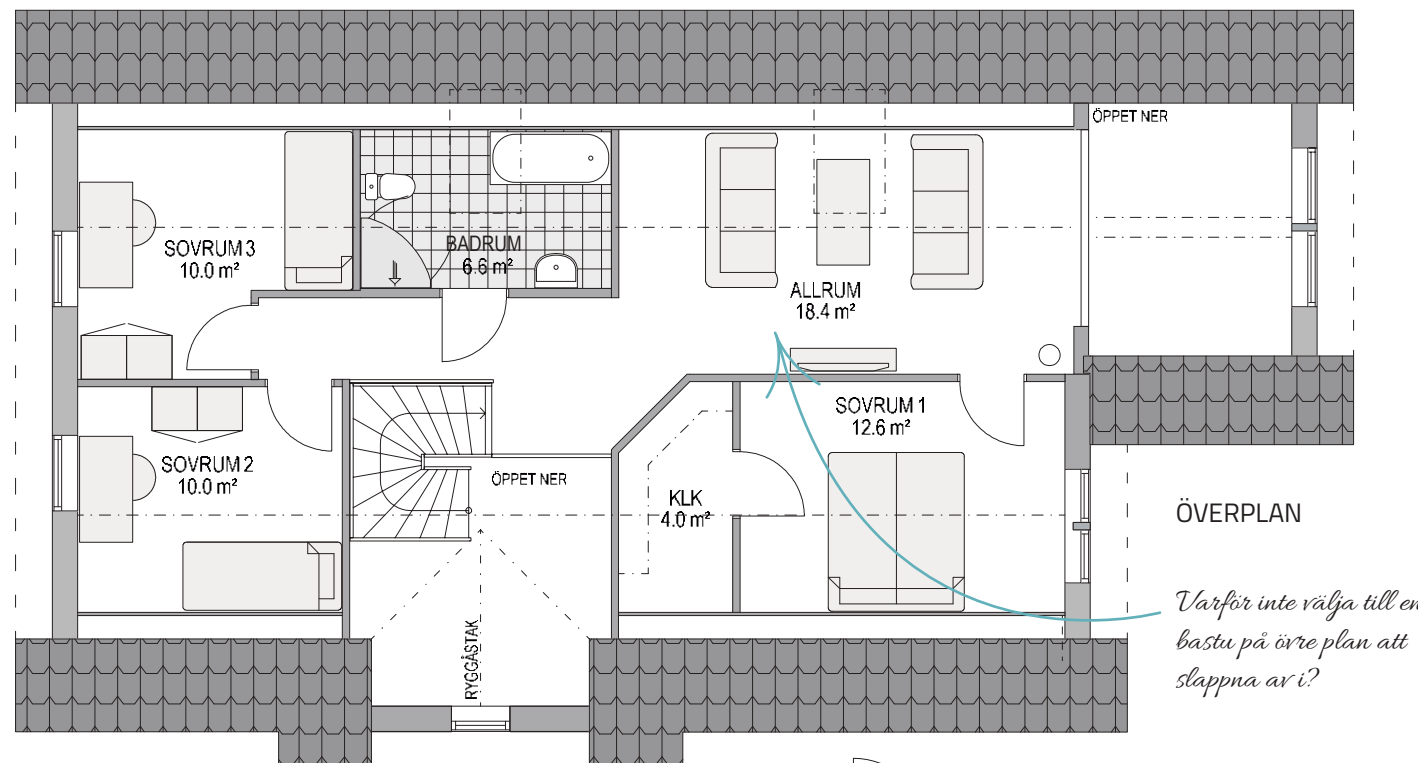

HUSFAKTA

HUSTYP	2-PLAN
ANTAL RUM	6 RUM OCH KÖK
ANTAL SOVRUM	4 ST
BOYTA	190 KVM
ENTRÉPLAN	114 KVM
ÖVERPLAN	76 KVM
BYGGAREA	130 KVM
BYGGHÖJD	4,2 M
FASAD	LIGGANDE ELLER STÅENDE PANEL
TAKUTFORMNING	SADELTAK
TAKLUTNING	38°
RYGGÅSTAK	STANDARD

