




Villa Hunneberg

Karakteristieke woning met royale verdieping.

2 lagen | 5 kamers en keuken | 212m²



Een woning niet alleen voor nu, maar ook voor later. De garage kan worden omgebouwd tot slaapkamer en de bijkeuken deels als badkamer.

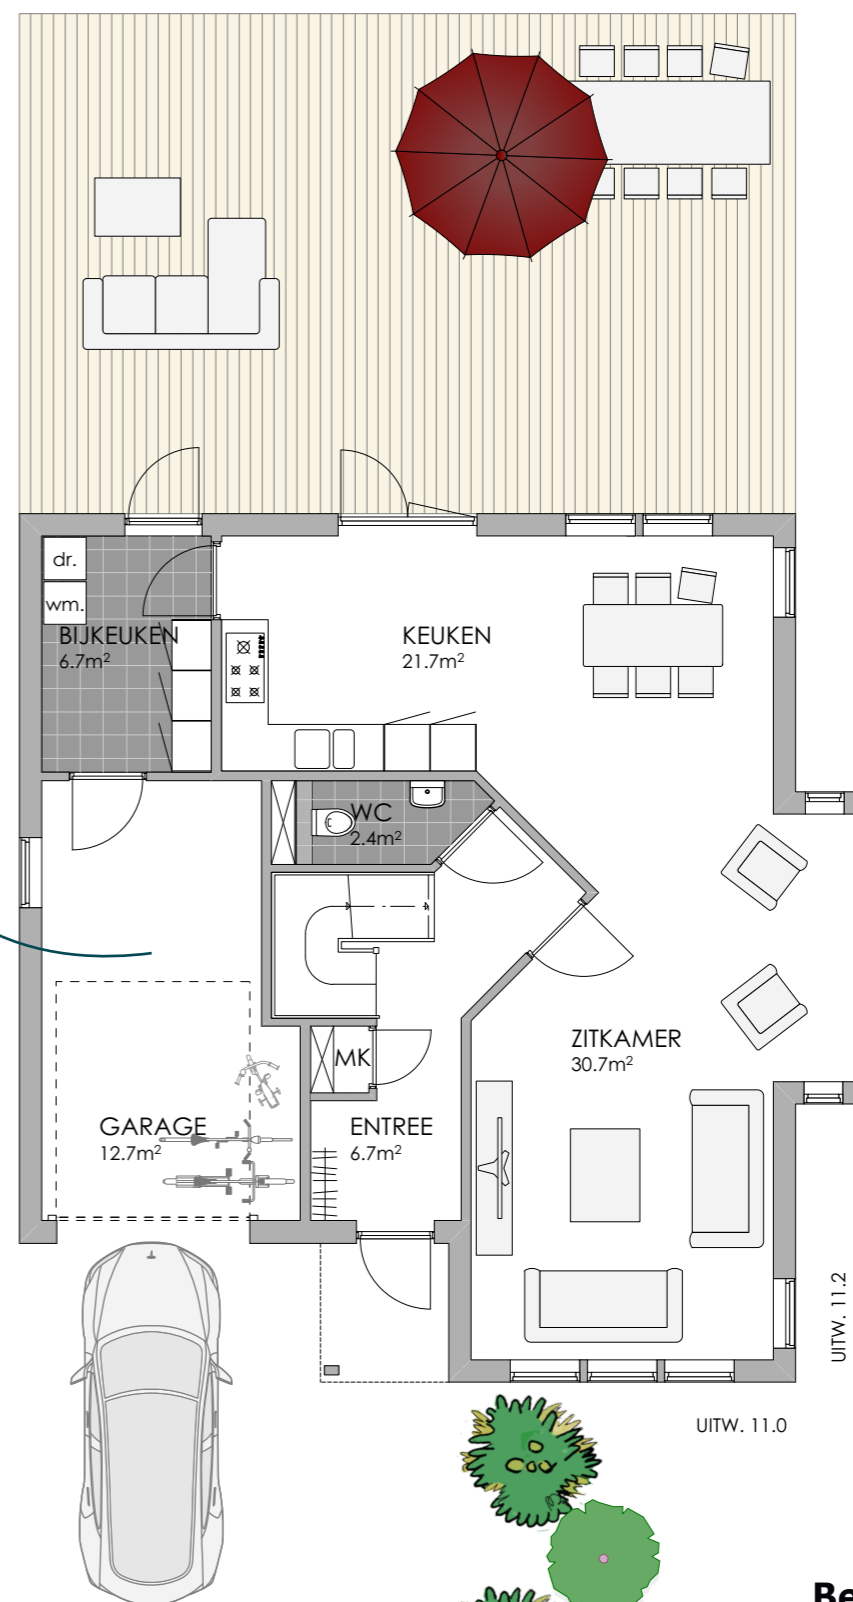

Kengetallen:

Huistype	1,5 laag met kap
Aantal kamers	5 + keuken
Aantal slaapkamers	3
Bruto vloeropp	212 m ²
Netto vloeropp	172 m ²
Goothoogte	2,9 m
Nokhoogte	7,7 m
Daktype	zadeldak
Dakhelling	40°

Begane grond

De getoonde woning is één van de woningen uit het Planhus-programma. Wilt u wijzigingen doorvoeren? Geen enkel probleem. Het is bijvoorbeeld mogelijk om wijzigingen toe te passen ten aanzien van indeling, kozijnen, afmetingen, dakhelling, eventuele aanbouw(en) en afwerkingen. Elke woning wordt opgebouwd met hoogwaardige, met zorg geselecteerde materialen en afwerkingen. Wilt u meer weten over onze woningen en over Planhus? Neem gerust contact op, en wij gaan graag met u in gesprek.

Contactgegevens: Harlingerstraatweg 2 8916 BB Leeuwarden, 058 215 70 40, info@planhus.nl, www.planhus.nl






Villa Hunneberg

Karakteristieke woning met royale verdieping.

2 lagen | 5 kamers en keuken | 212m²

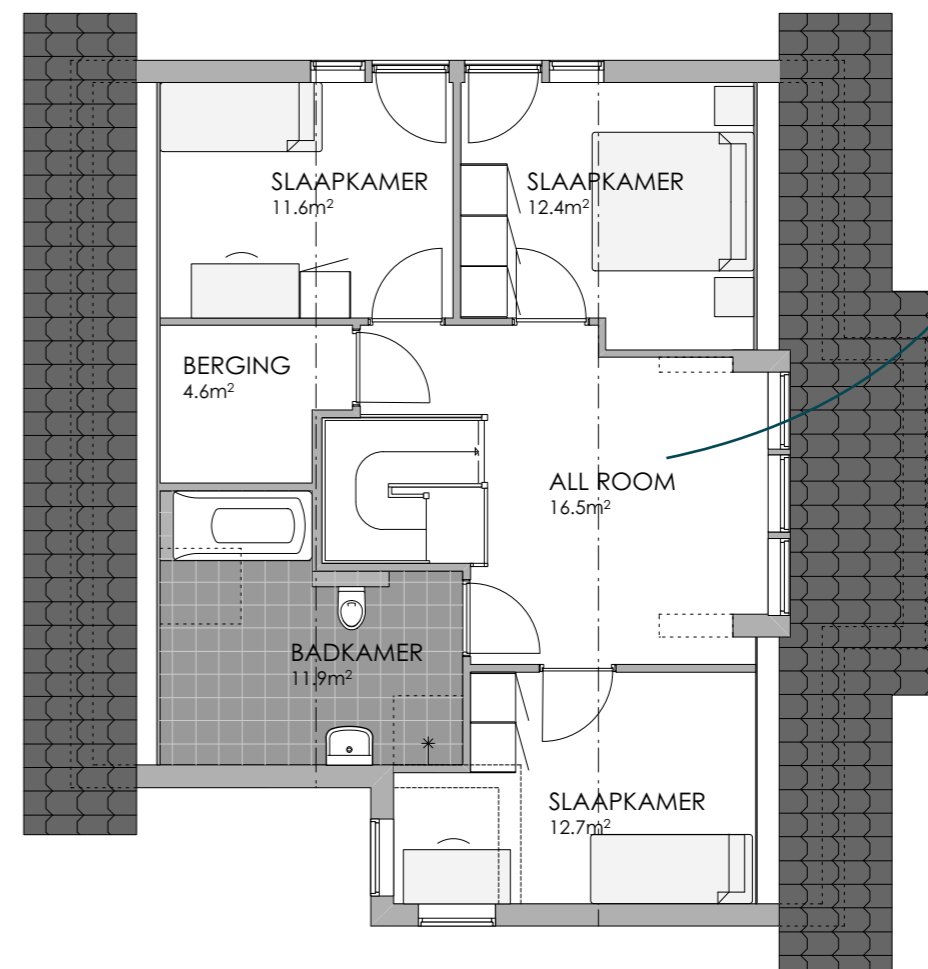

Een grote overloop of een extra kamer. Maak je eigen woonplek.
 Wil je meer licht? Een dakkapel behoort tot de mogelijkheden.



Kengetallen:

Huistype	1,5 laag met kap
Aantal kamers	5 + keuken
Aantal slaapkamers	3
Bruto vloeropp	212 m ²
Netto vloeropp	172 m ²
Goothoogte	2,9 m
Nokhoogte	7,7 m
Daktype	zadeldak
Dakhelling	40°

Verdieping

